

工事のお知らせ

令和3年3月吉日

施設ご利用の皆様へ

日頃はBRANCH茅ヶ崎をご利用頂き厚く御礼申し上げます。

下記、日程の期間中はBRANCH茅ヶ崎とBRANCH茅ヶ崎3(工事中)を結ぶ上空通路工事に伴い
BRANCH茅ヶ崎内の駐車場が一部利用できなくなります。

何卒、ご理解ご協力の程、宜しくお願い申し上げます。

記


日程：令和3年3月9日(火)～令和3年8月31日(火) 予定

場所：BRANCH茅ヶ崎内 駐車場 (別紙案内図参照)

内容：上空通路工事

工事期間中は駐車場利用台数が少なくなります。また、駐車場内の車路幅が狭くなり、片側交互通行となります。利用時におきましては誘導員の指示に従いご利用願います。入退庫時は左折入場、左折退場を厳守願います。

上記期間中はBRANCH茅ヶ崎2の駐車場利用をお願い致します。

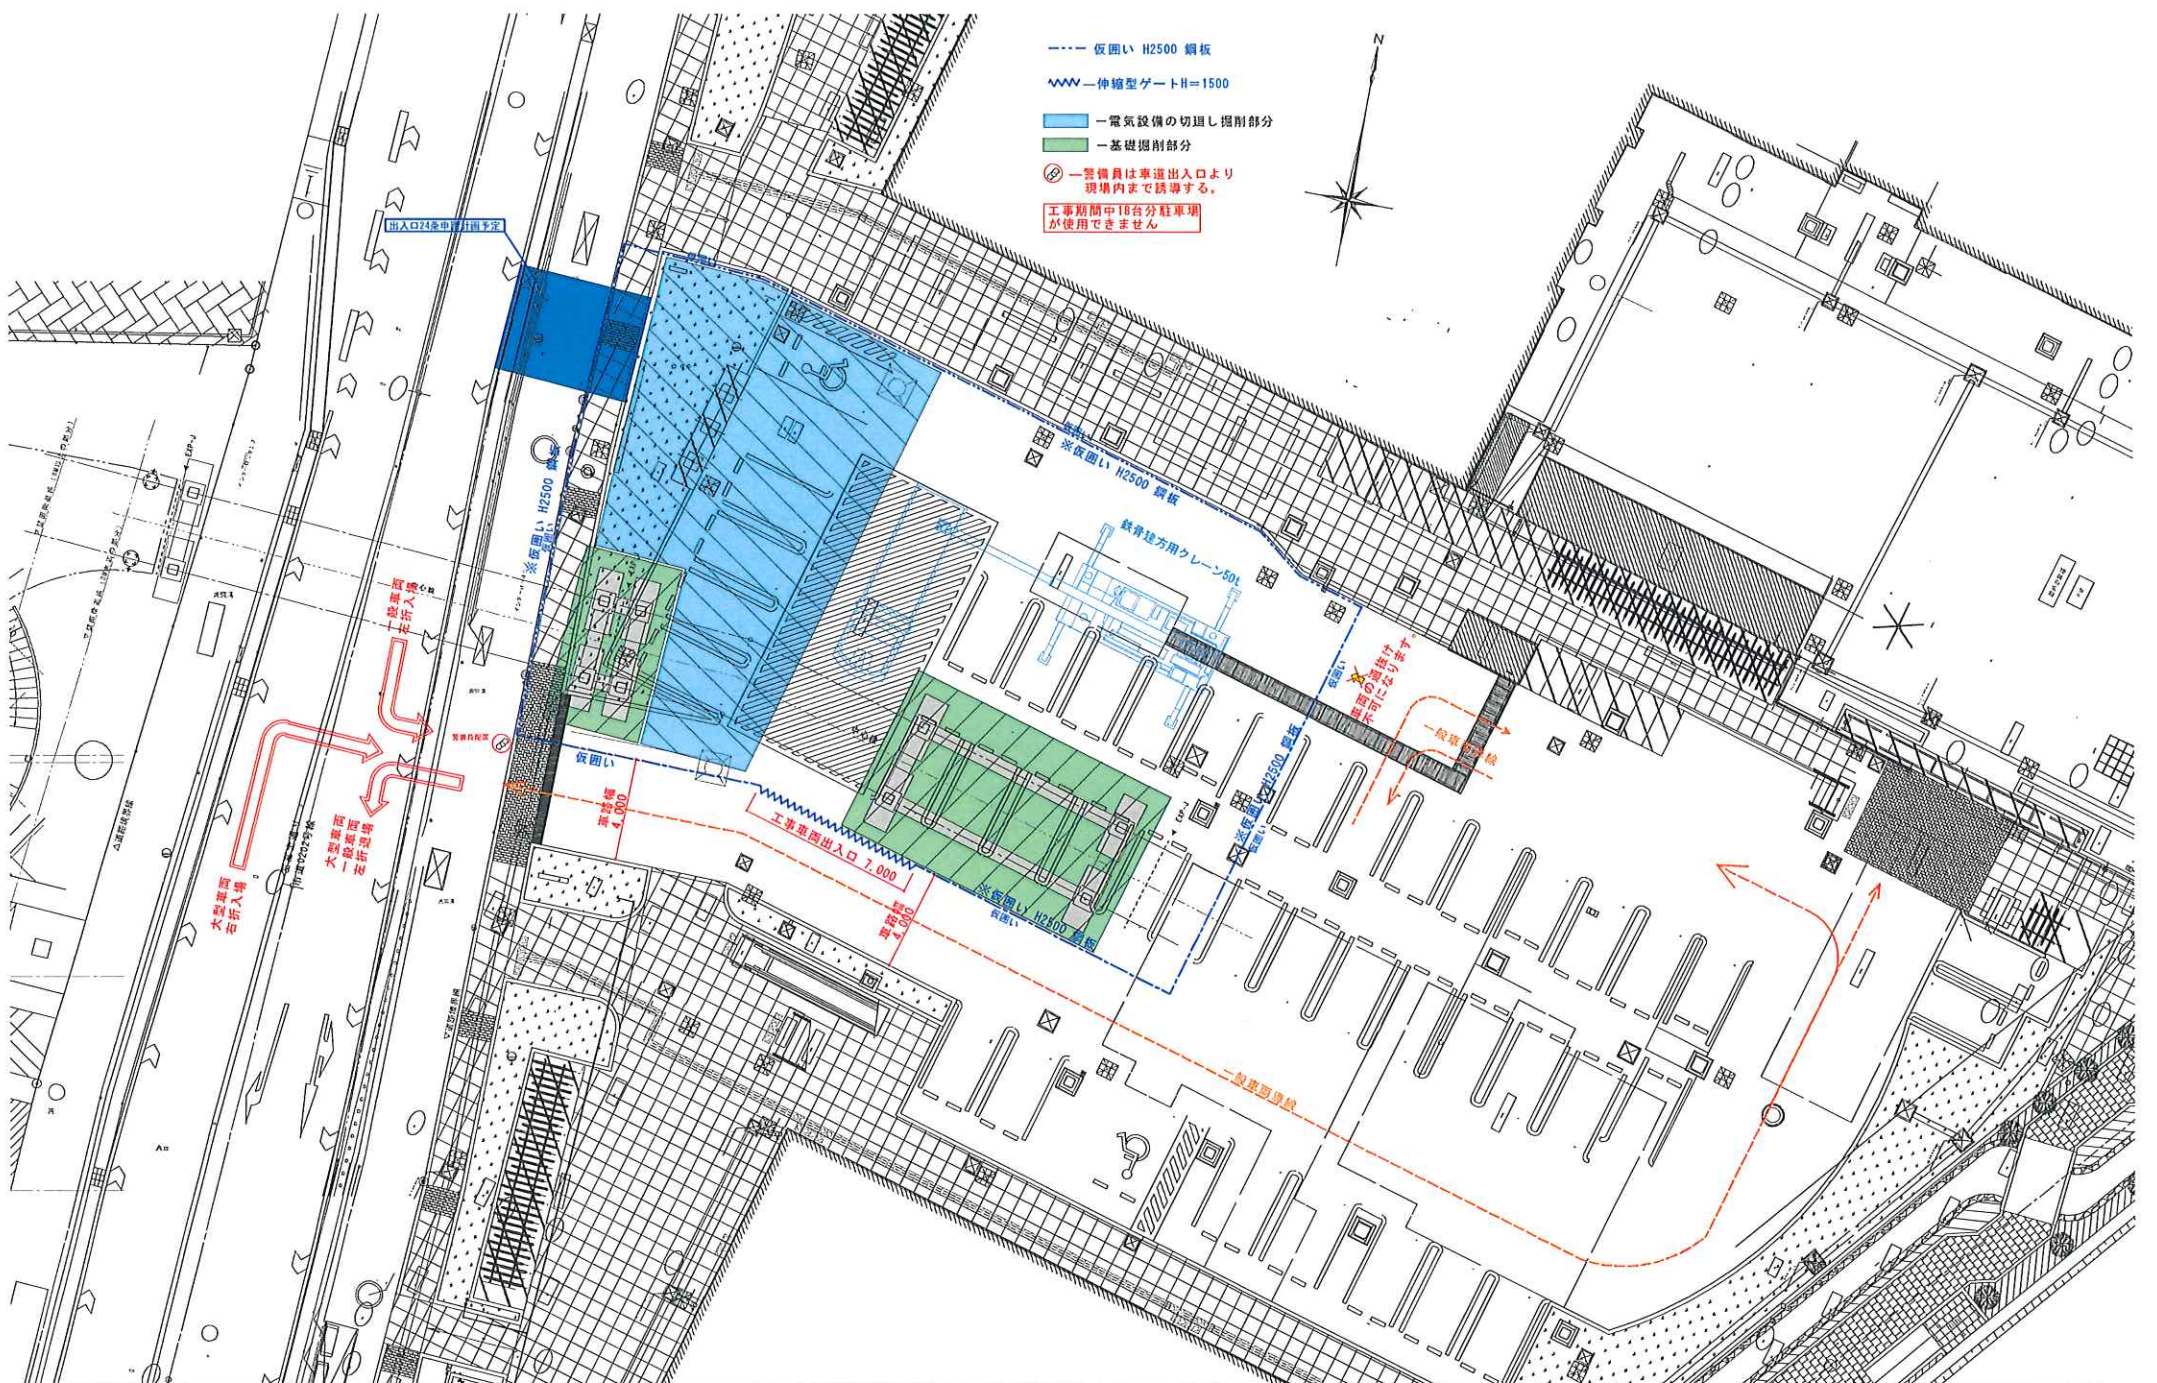

図名 上空通路 (A) 仮設計面図 (改修工事期間)	工事名 (仮称) BRANCH茅ヶ崎3 新築工事	図章
		図号
設計 1/200 1/200	実測 1/200	作成 1/1
冬木工業株式会社		訂正